
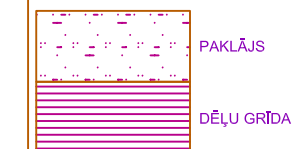


TELPU EKSPLIKĀCIJA

Nr.	Telpas nosaukums	m <sup>2</sup>
1.	Restorāns	6.3
2.	Restorāns	6.3
3.	Kāpu telpa	11.4
4.	Atpūtas telpa	10.0
5.	Atpūtas telpa	34.9
KOPĀ		68.9

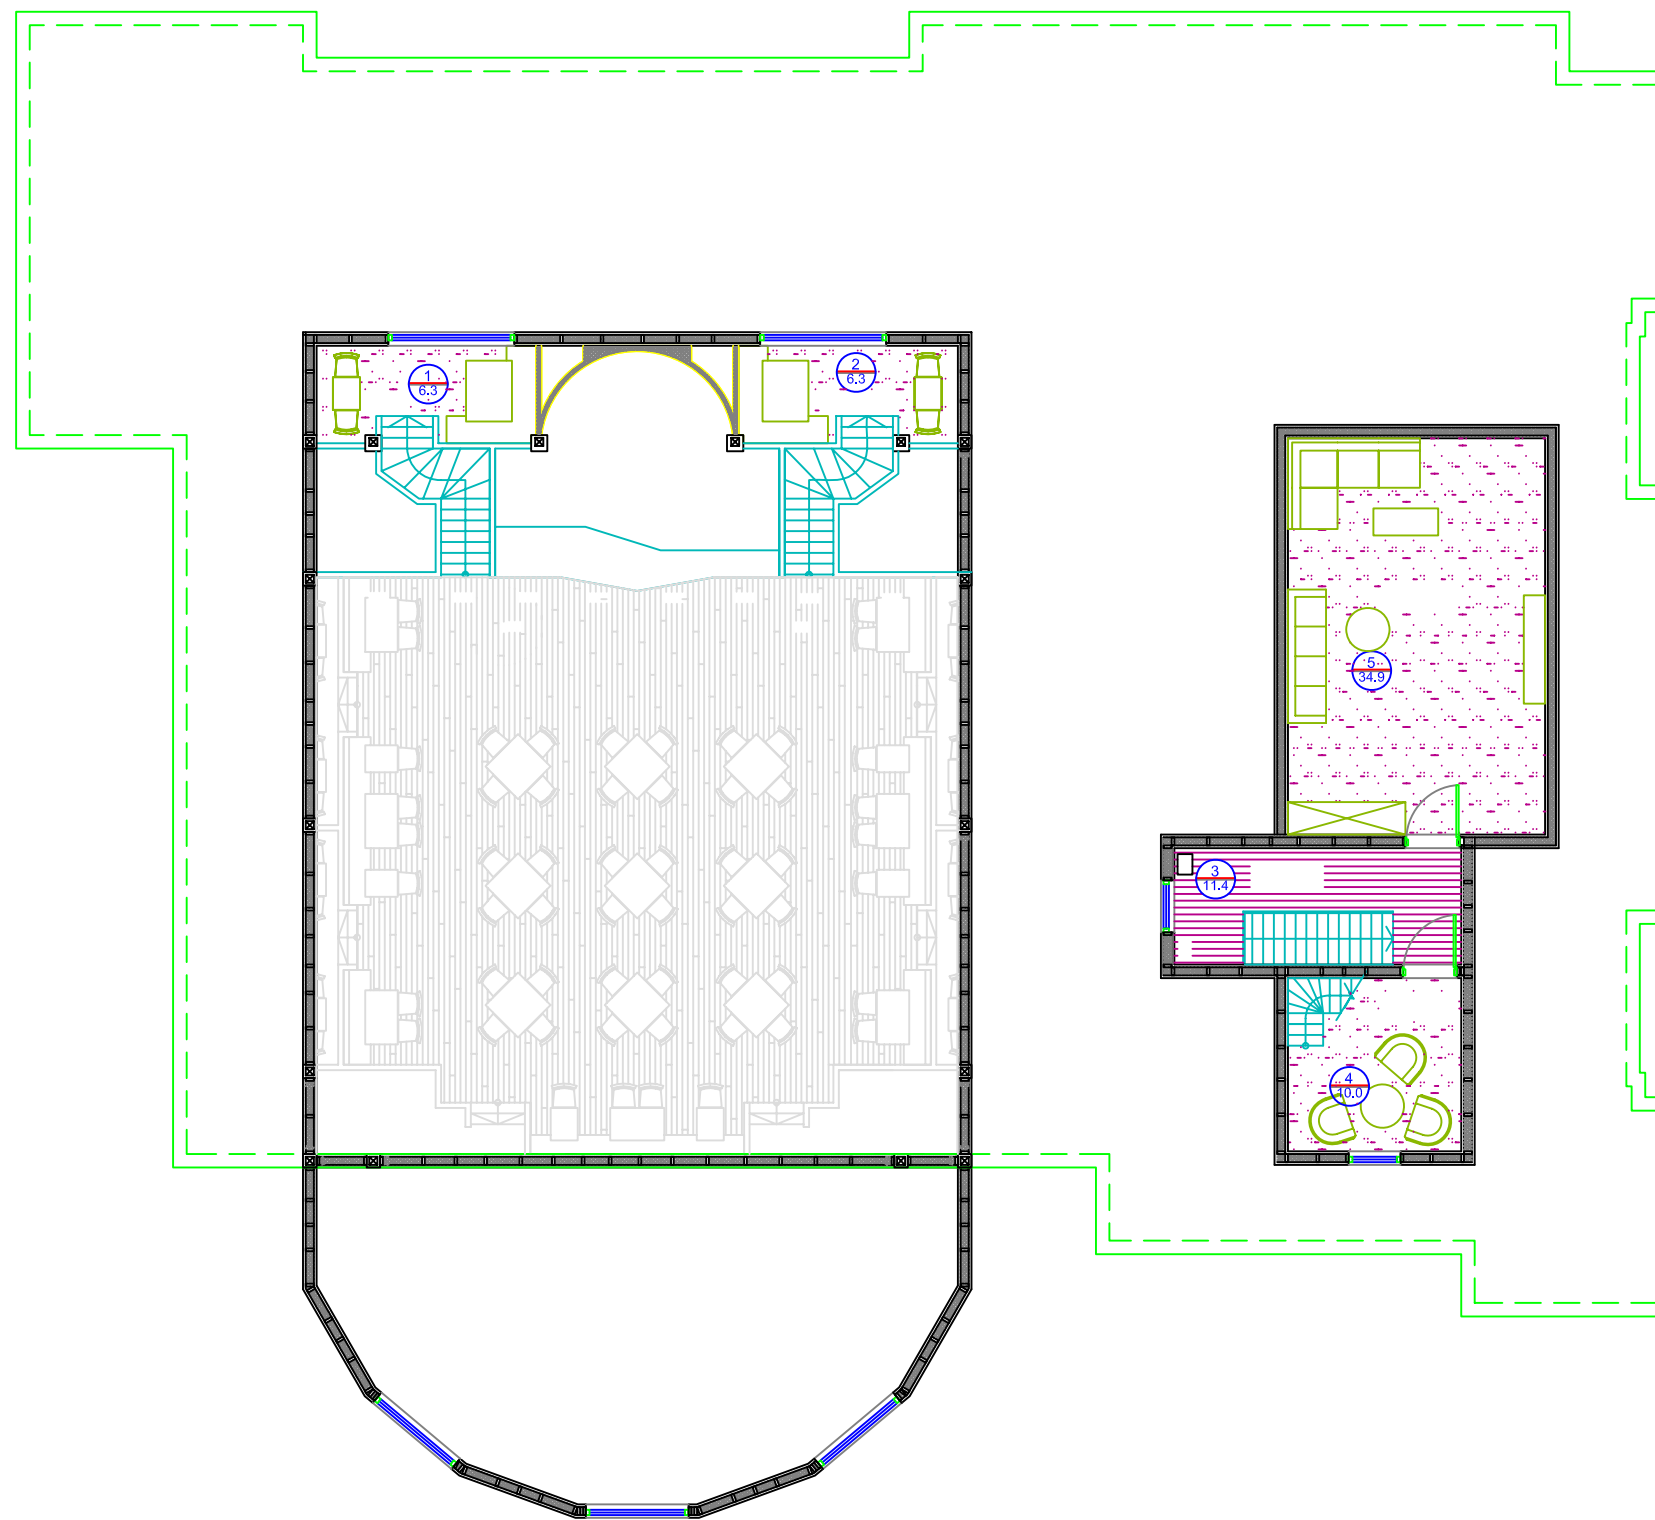

1. VISI IZMĒRI IZŅEMOT AUGSTUMA ATZĪMES DOTI MILIMETROS
2. IZMĒRUS NEMĒRĪT, LASĪT RAKSTĪTOS IZMĒRUS.
3. SIENU APZĪMĒJUMI NORĀDĪTI SCHEMATISKI, ATBILSTOŠI SIENU TIPAM, DETALIZĒTI SIENU MEZGLI TIKS PIEVIENOTI TP STADIJĀ
4. VISI BK DAĻAS RASĒJUMI TIKS PIEVIENOTI TP STADIJĀ

**MODUS** Jāņa Alksņa arhitektūras studija  
 Rīga, Audēju iela 6  
 Tāv. 7228444  
 Mē. 7228444

projekta vadītājs	arhitekts J. Alksnis	ser.Nr. 10-0799	02.2007.
projekta autors	J. Alksnis		02.2007.
projekta izstrādātāji	S. Daukste		02.2007.

objekts : RESTORĀNA "LIDO" REKONSTRUKCIJA, RESTAURĀCIJA UN VIESU NAMA JAUNBŪVE, JŪRMALĀ, TURĀIDAS IELĀ 8

rasējums : Projektētā 2. stāva plāns / "Lido" restorāns

Pas. nr.	STADIJA	LAPAS MĒROGS	LAPAS MARKA	LAPU SK.	LAPAS N. SEJUMĀ
	SP	M 1:100	AR-P-2		